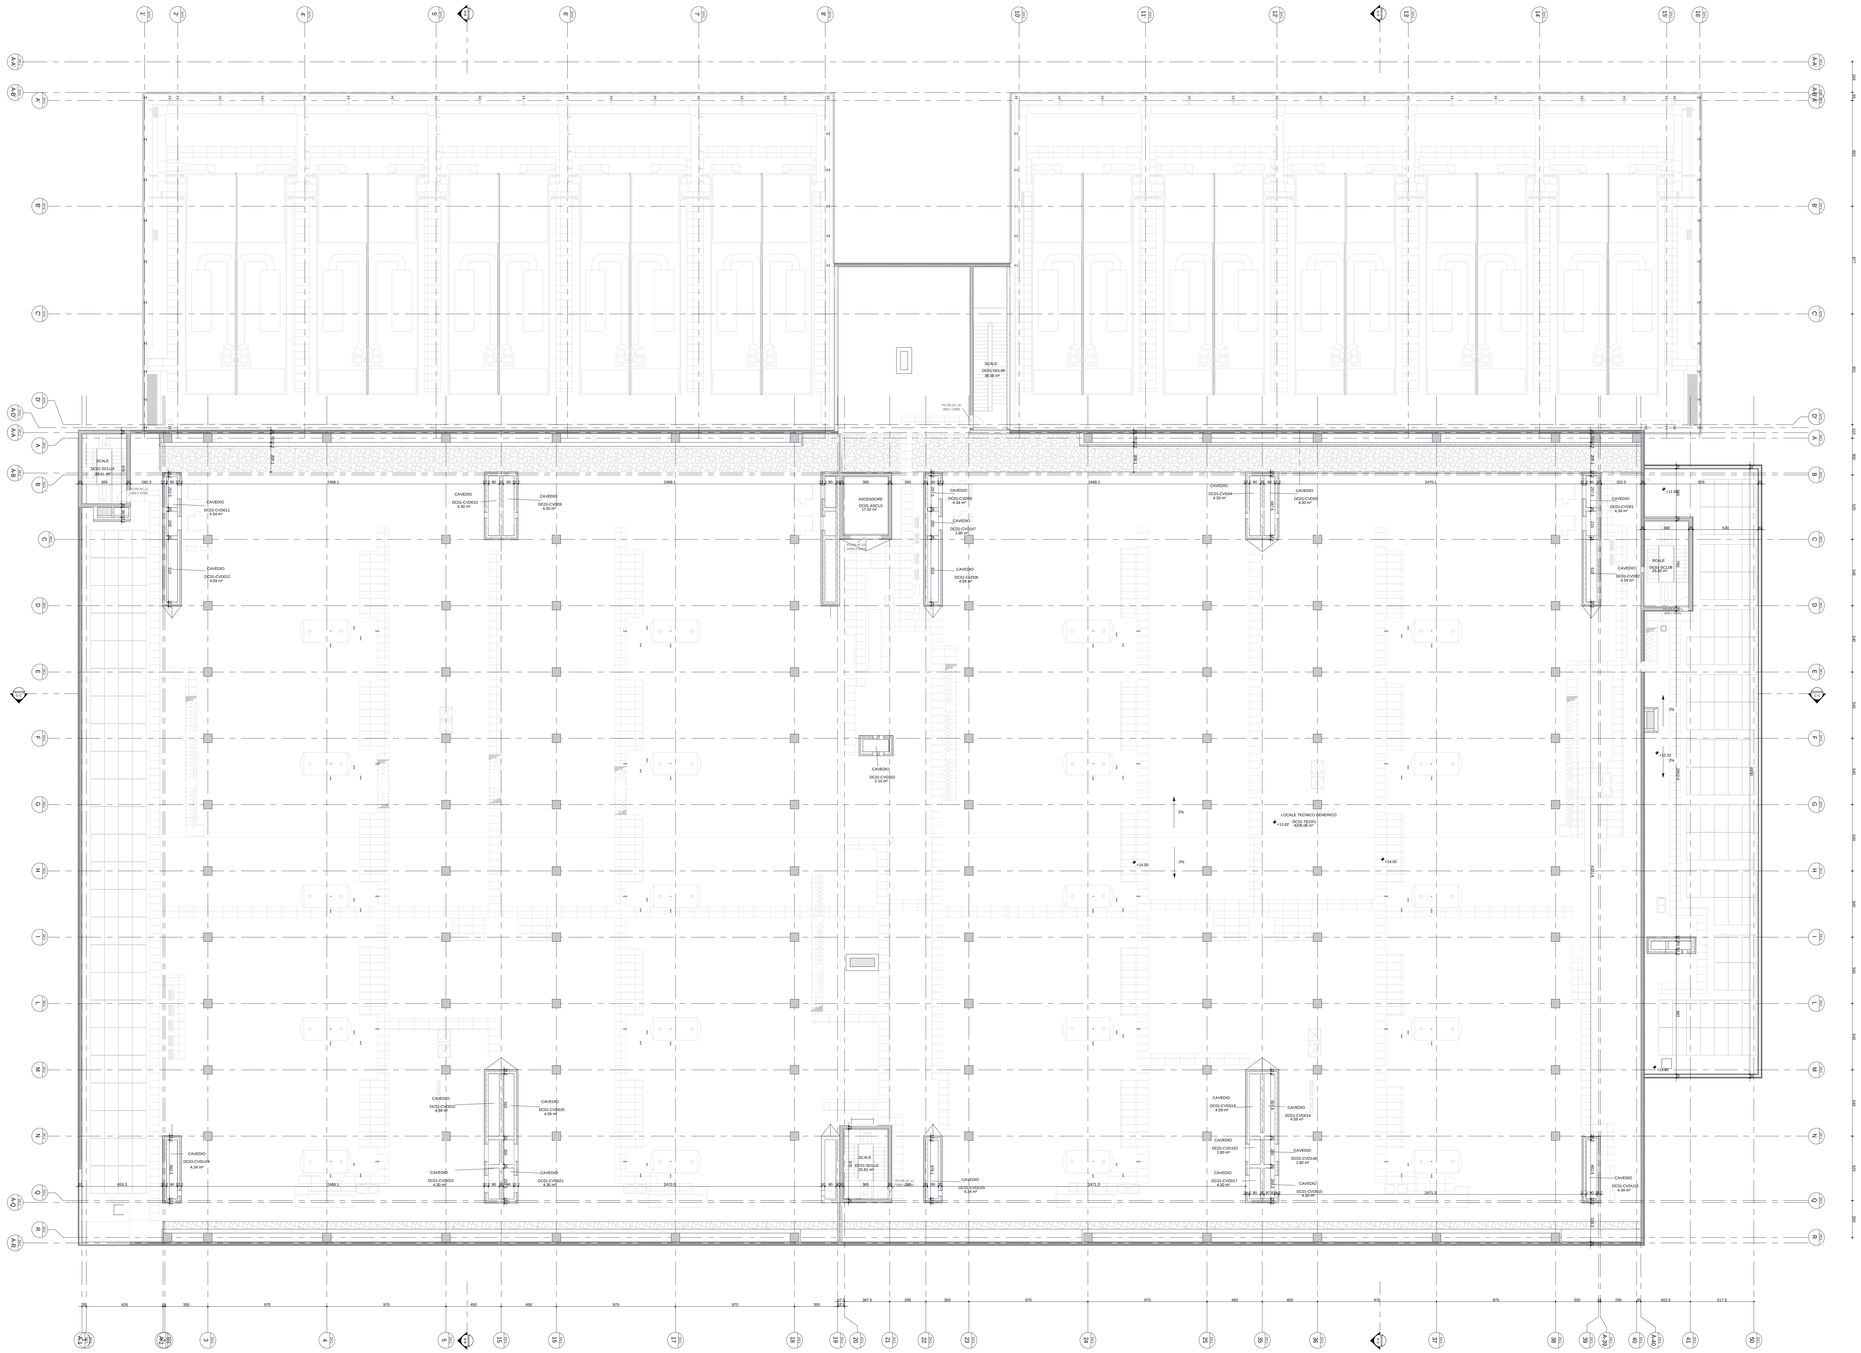
SCALE
DC01-SCL08
38.58 m²
SCALE
DC01-SCL09
29.81 m²
SCALE
DC01-SCL07
29.81 m²
ASCENSORE
DC01-ASC01
17.24 m²
CAVEDIO
DC01-CVD011
3.24 m²
CAVEDIO
DC01-CVD012
3.58 m²
CAVEDIO
DC01-CVD013
4.30 m²
CAVEDIO
DC01-CVD014
4.30 m²
CAVEDIO
DC01-CVD015
4.30 m²
CAVEDIO
DC01-CVD016
4.30 m²
CAVEDIO
DC01-CVD017
1.80 m²
CAVEDIO
DC01-CVD018
4.58 m²
CAVEDIO
DC01-CVD019
4.30 m²
CAVEDIO
DC01-CVD020
4.30 m²
CAVEDIO
DC01-CVD021
4.30 m²
CAVEDIO
DC01-CVD022
4.58 m²
CAVEDIO
DC01-CVD023
4.30 m²
CAVEDIO
DC01-CVD024
4.30 m²
CAVEDIO
DC01-CVD025
4.30 m²
CAVEDIO
DC01-CVD026
4.30 m²
CAVEDIO
DC01-CVD027
4.30 m²
CAVEDIO
DC01-CVD028
4.30 m²
CAVEDIO
DC01-CVD029
4.30 m²
CAVEDIO
DC01-CVD030
4.30 m²
CAVEDIO
DC01-CVD031
4.30 m²
CAVEDIO
DC01-CVD032
4.30 m²
CAVEDIO
DC01-CVD033
4.30 m²
CAVEDIO
DC01-CVD034
4.30 m²
CAVEDIO
DC01-CVD035
4.30 m²
CAVEDIO
DC01-CVD036
4.30 m²
CAVEDIO
DC01-CVD037
2.10 m²
LOCALE TECNICO GENERICO
DC01-TECR01
4258.08 m²
+13.92
+14.00
+13.92
+14.00
+11.68
+10.92
+11.68
2%
2%
2%